




ACHTERGEVEL

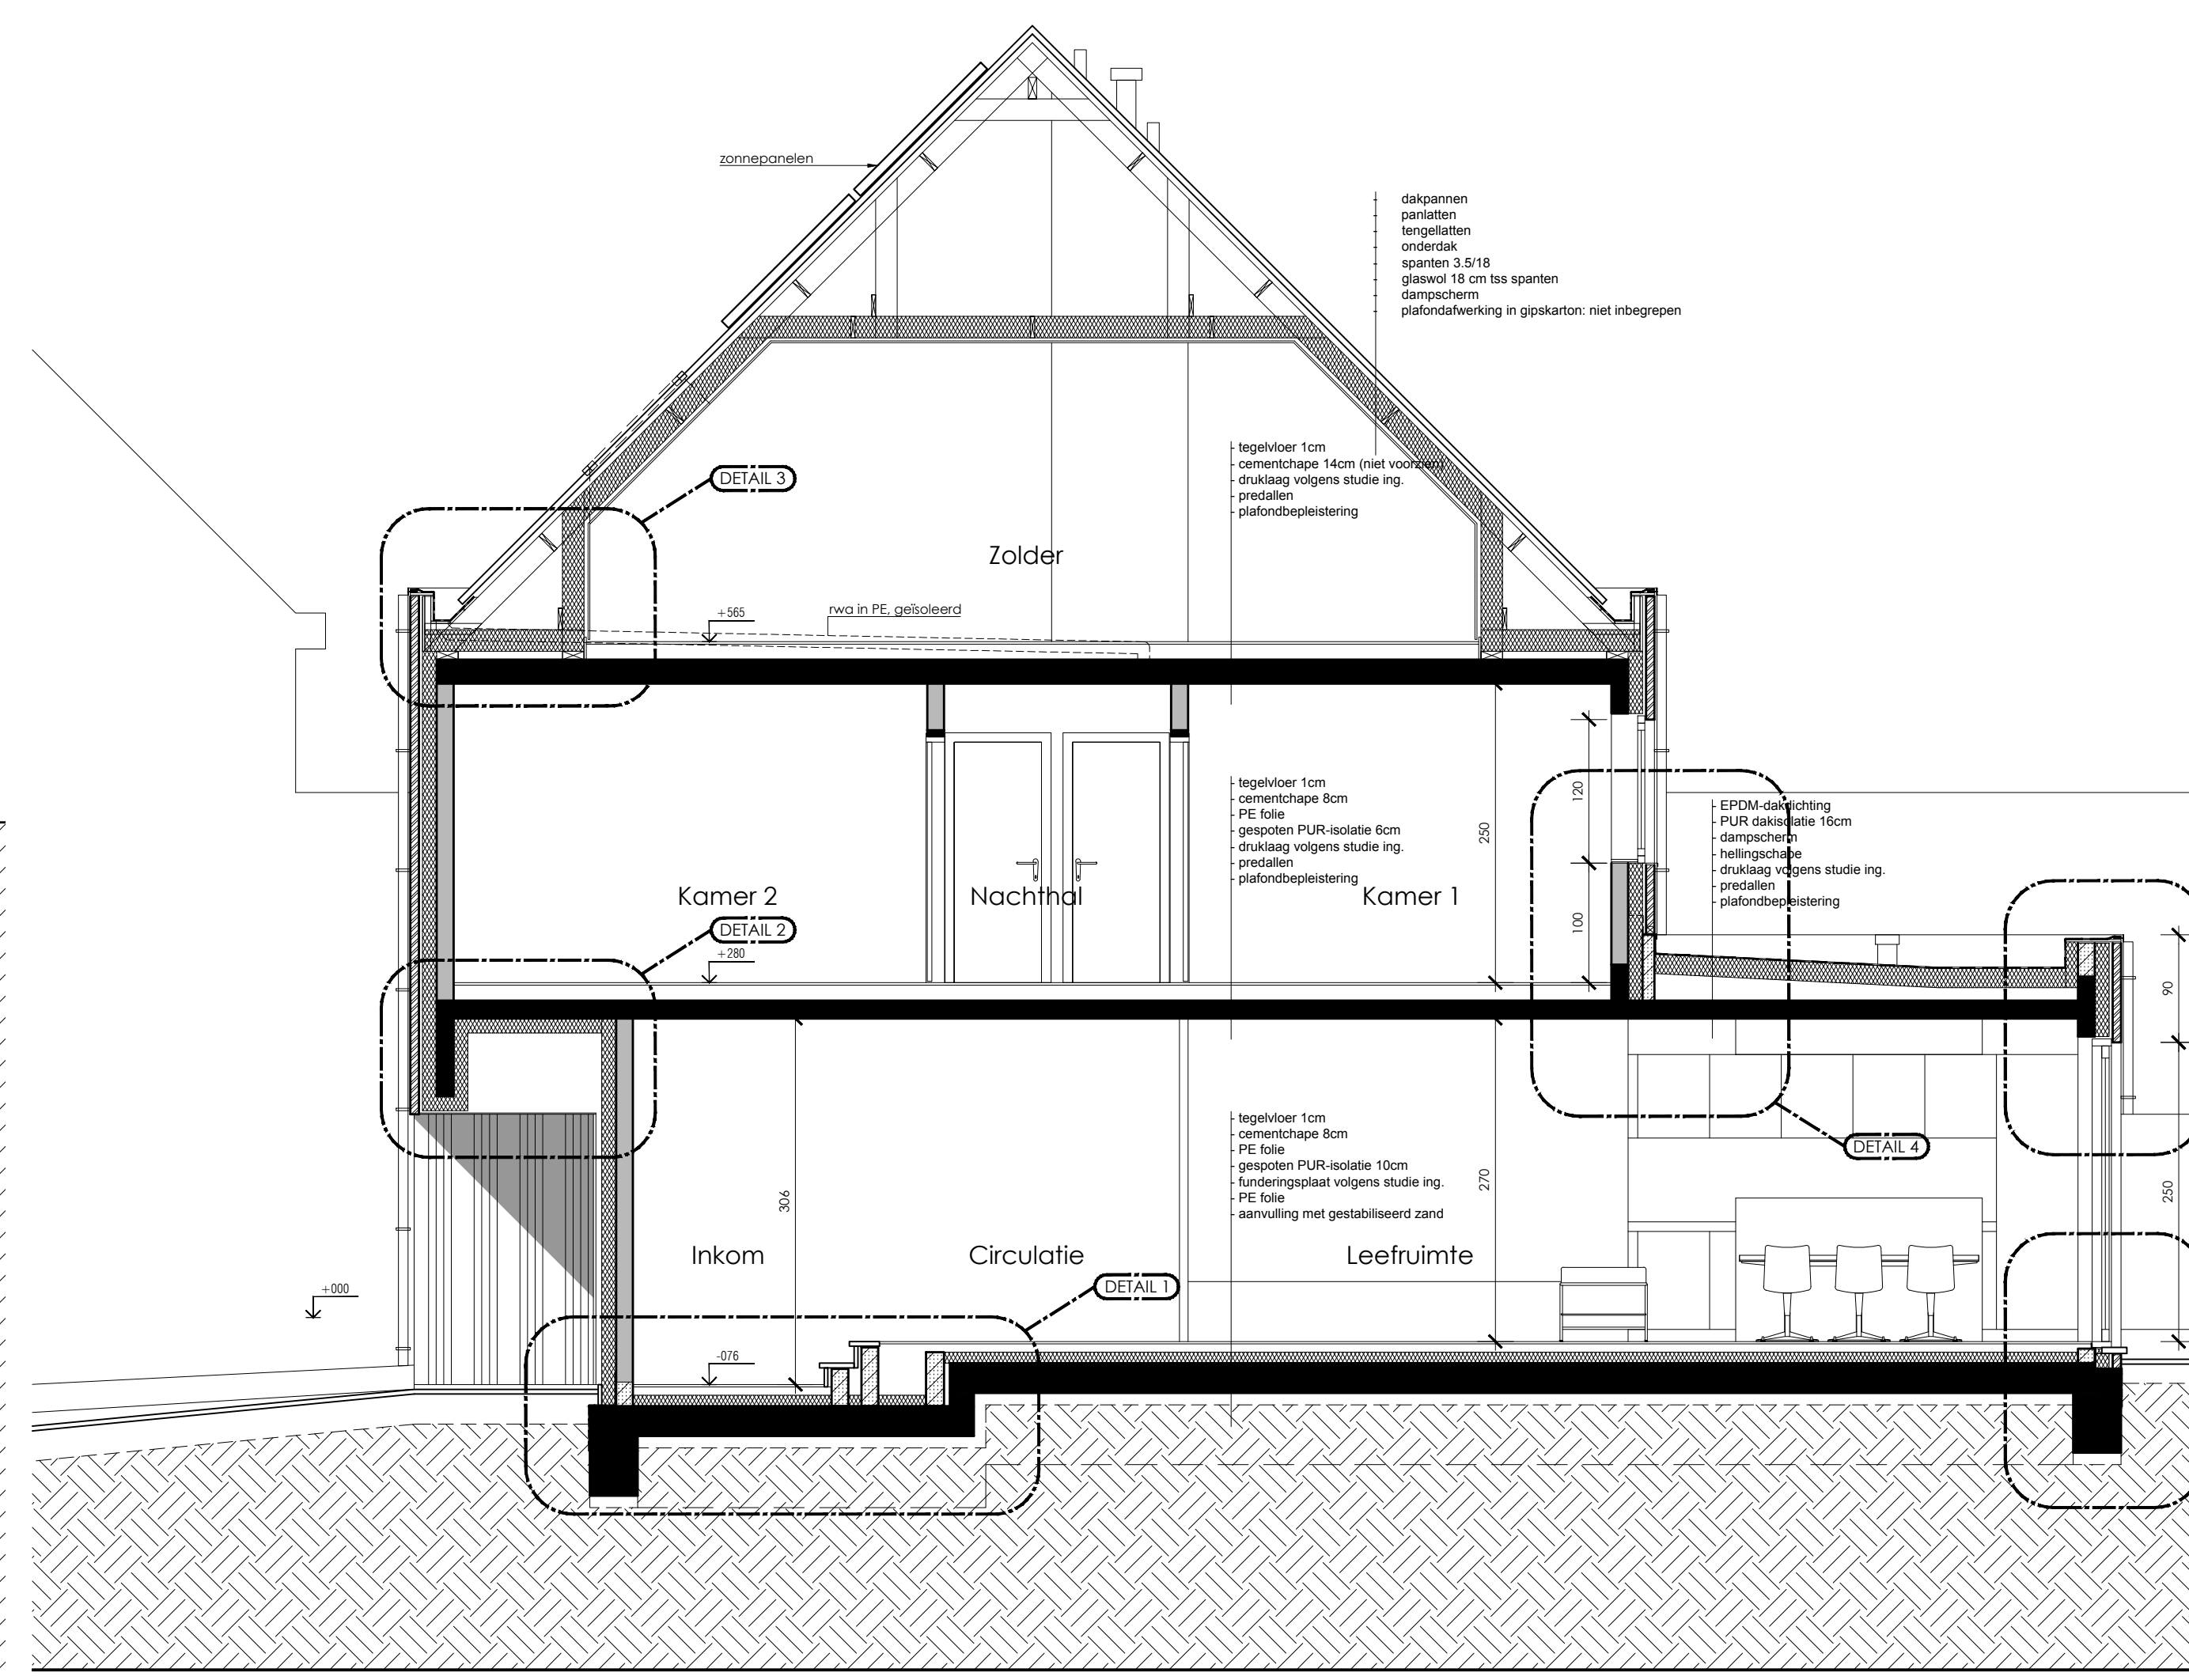


DOORSNEDE AB

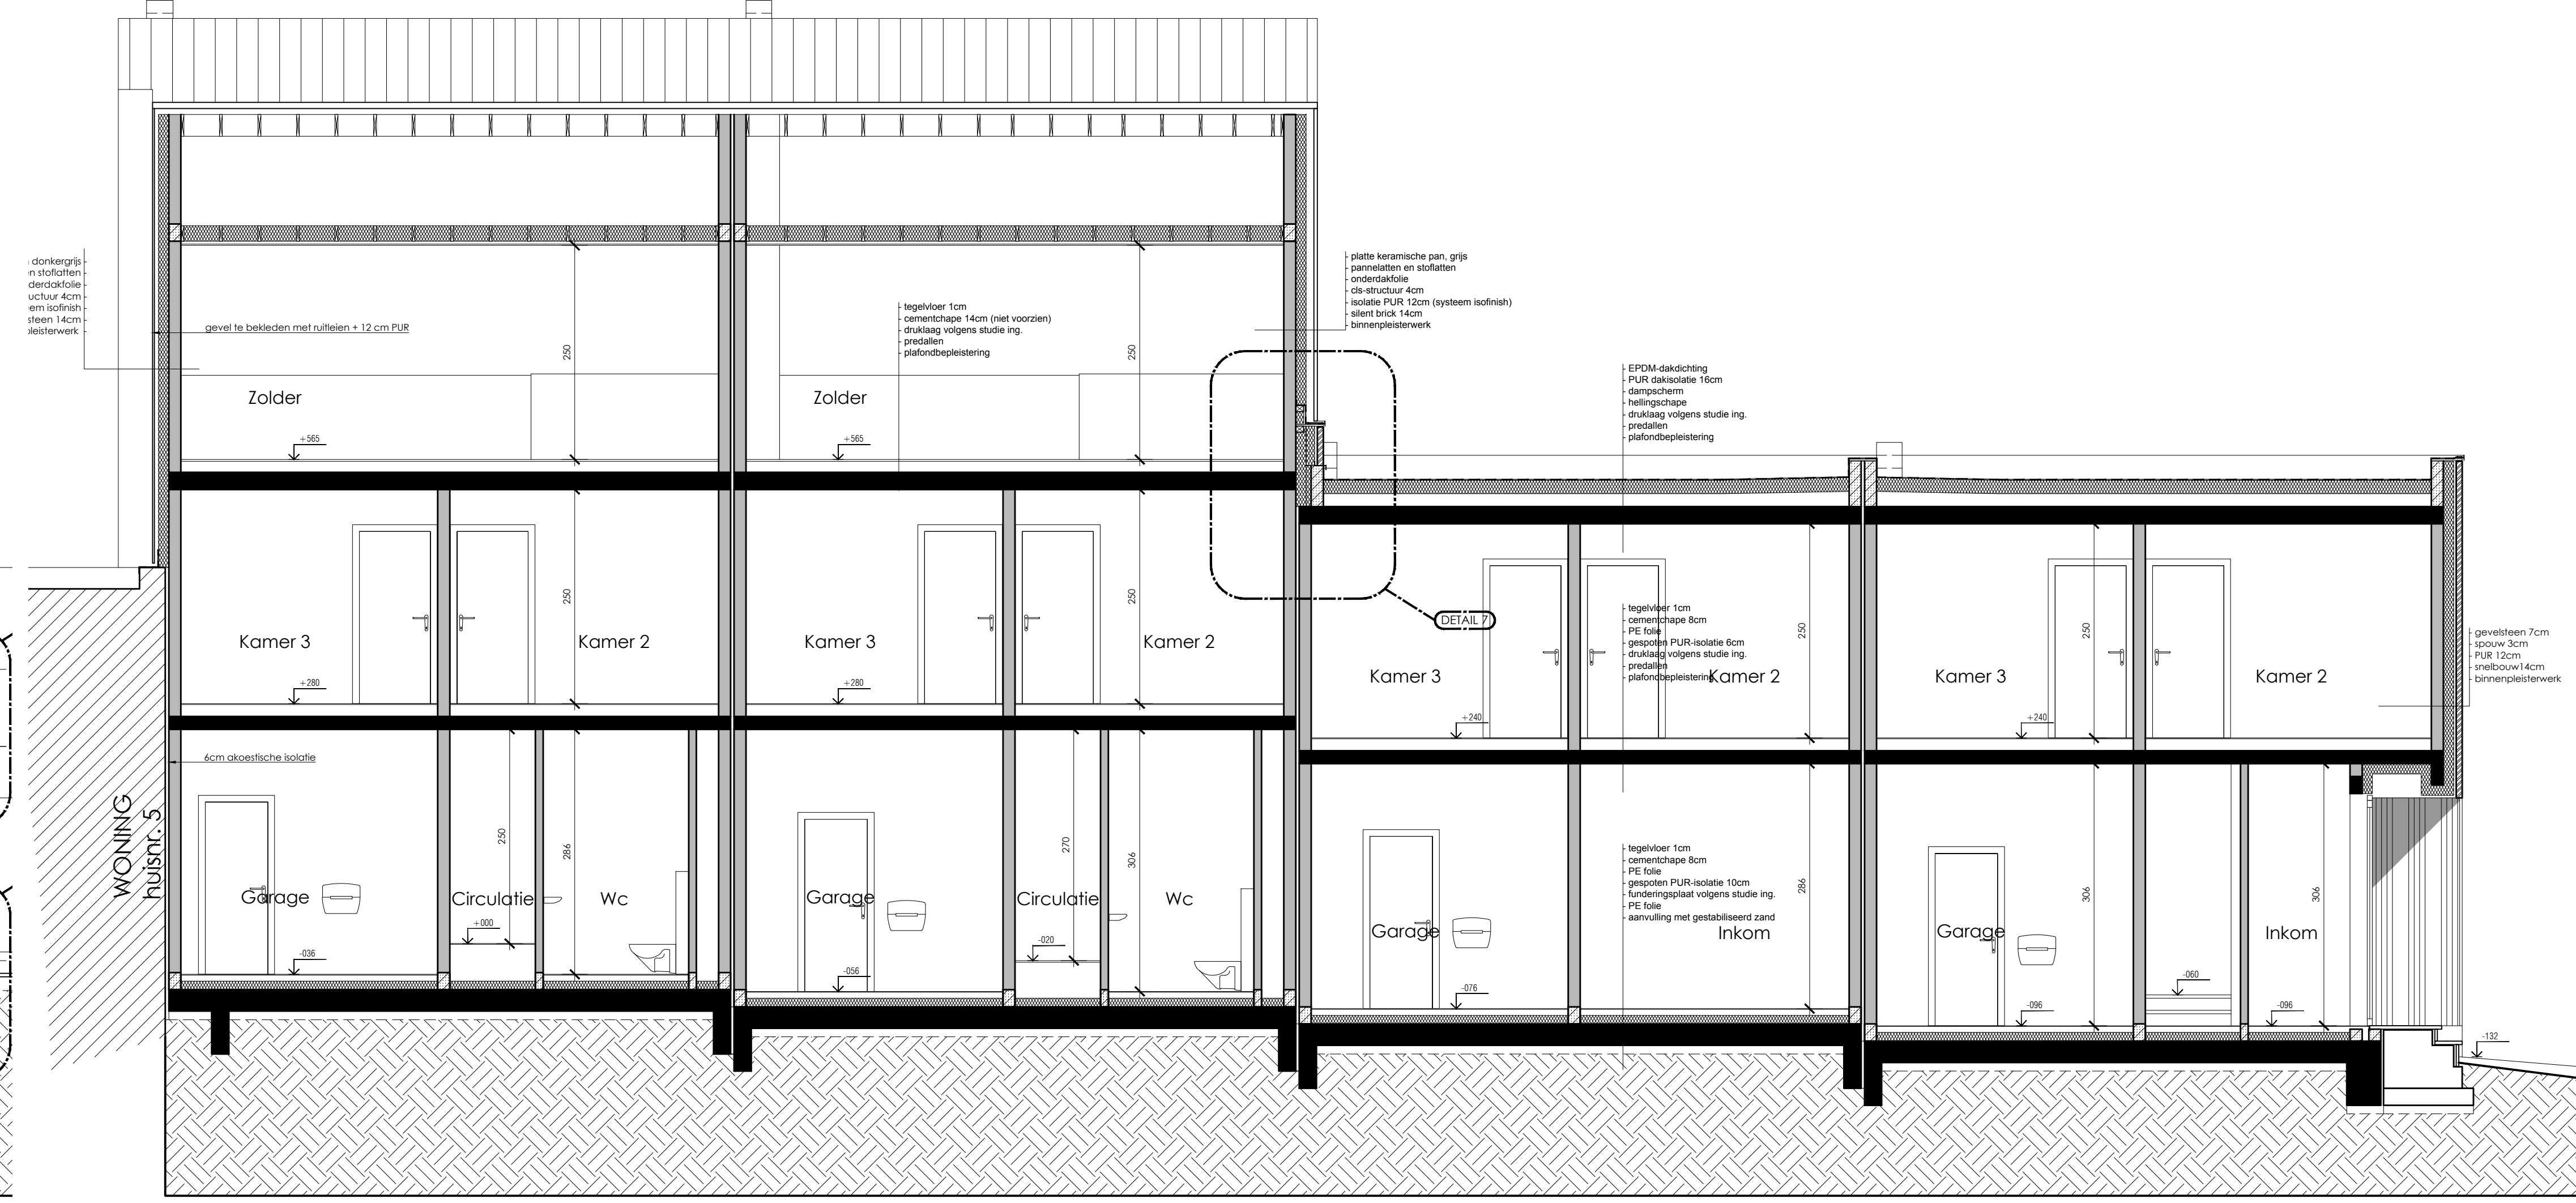

DOORSNEDE CD

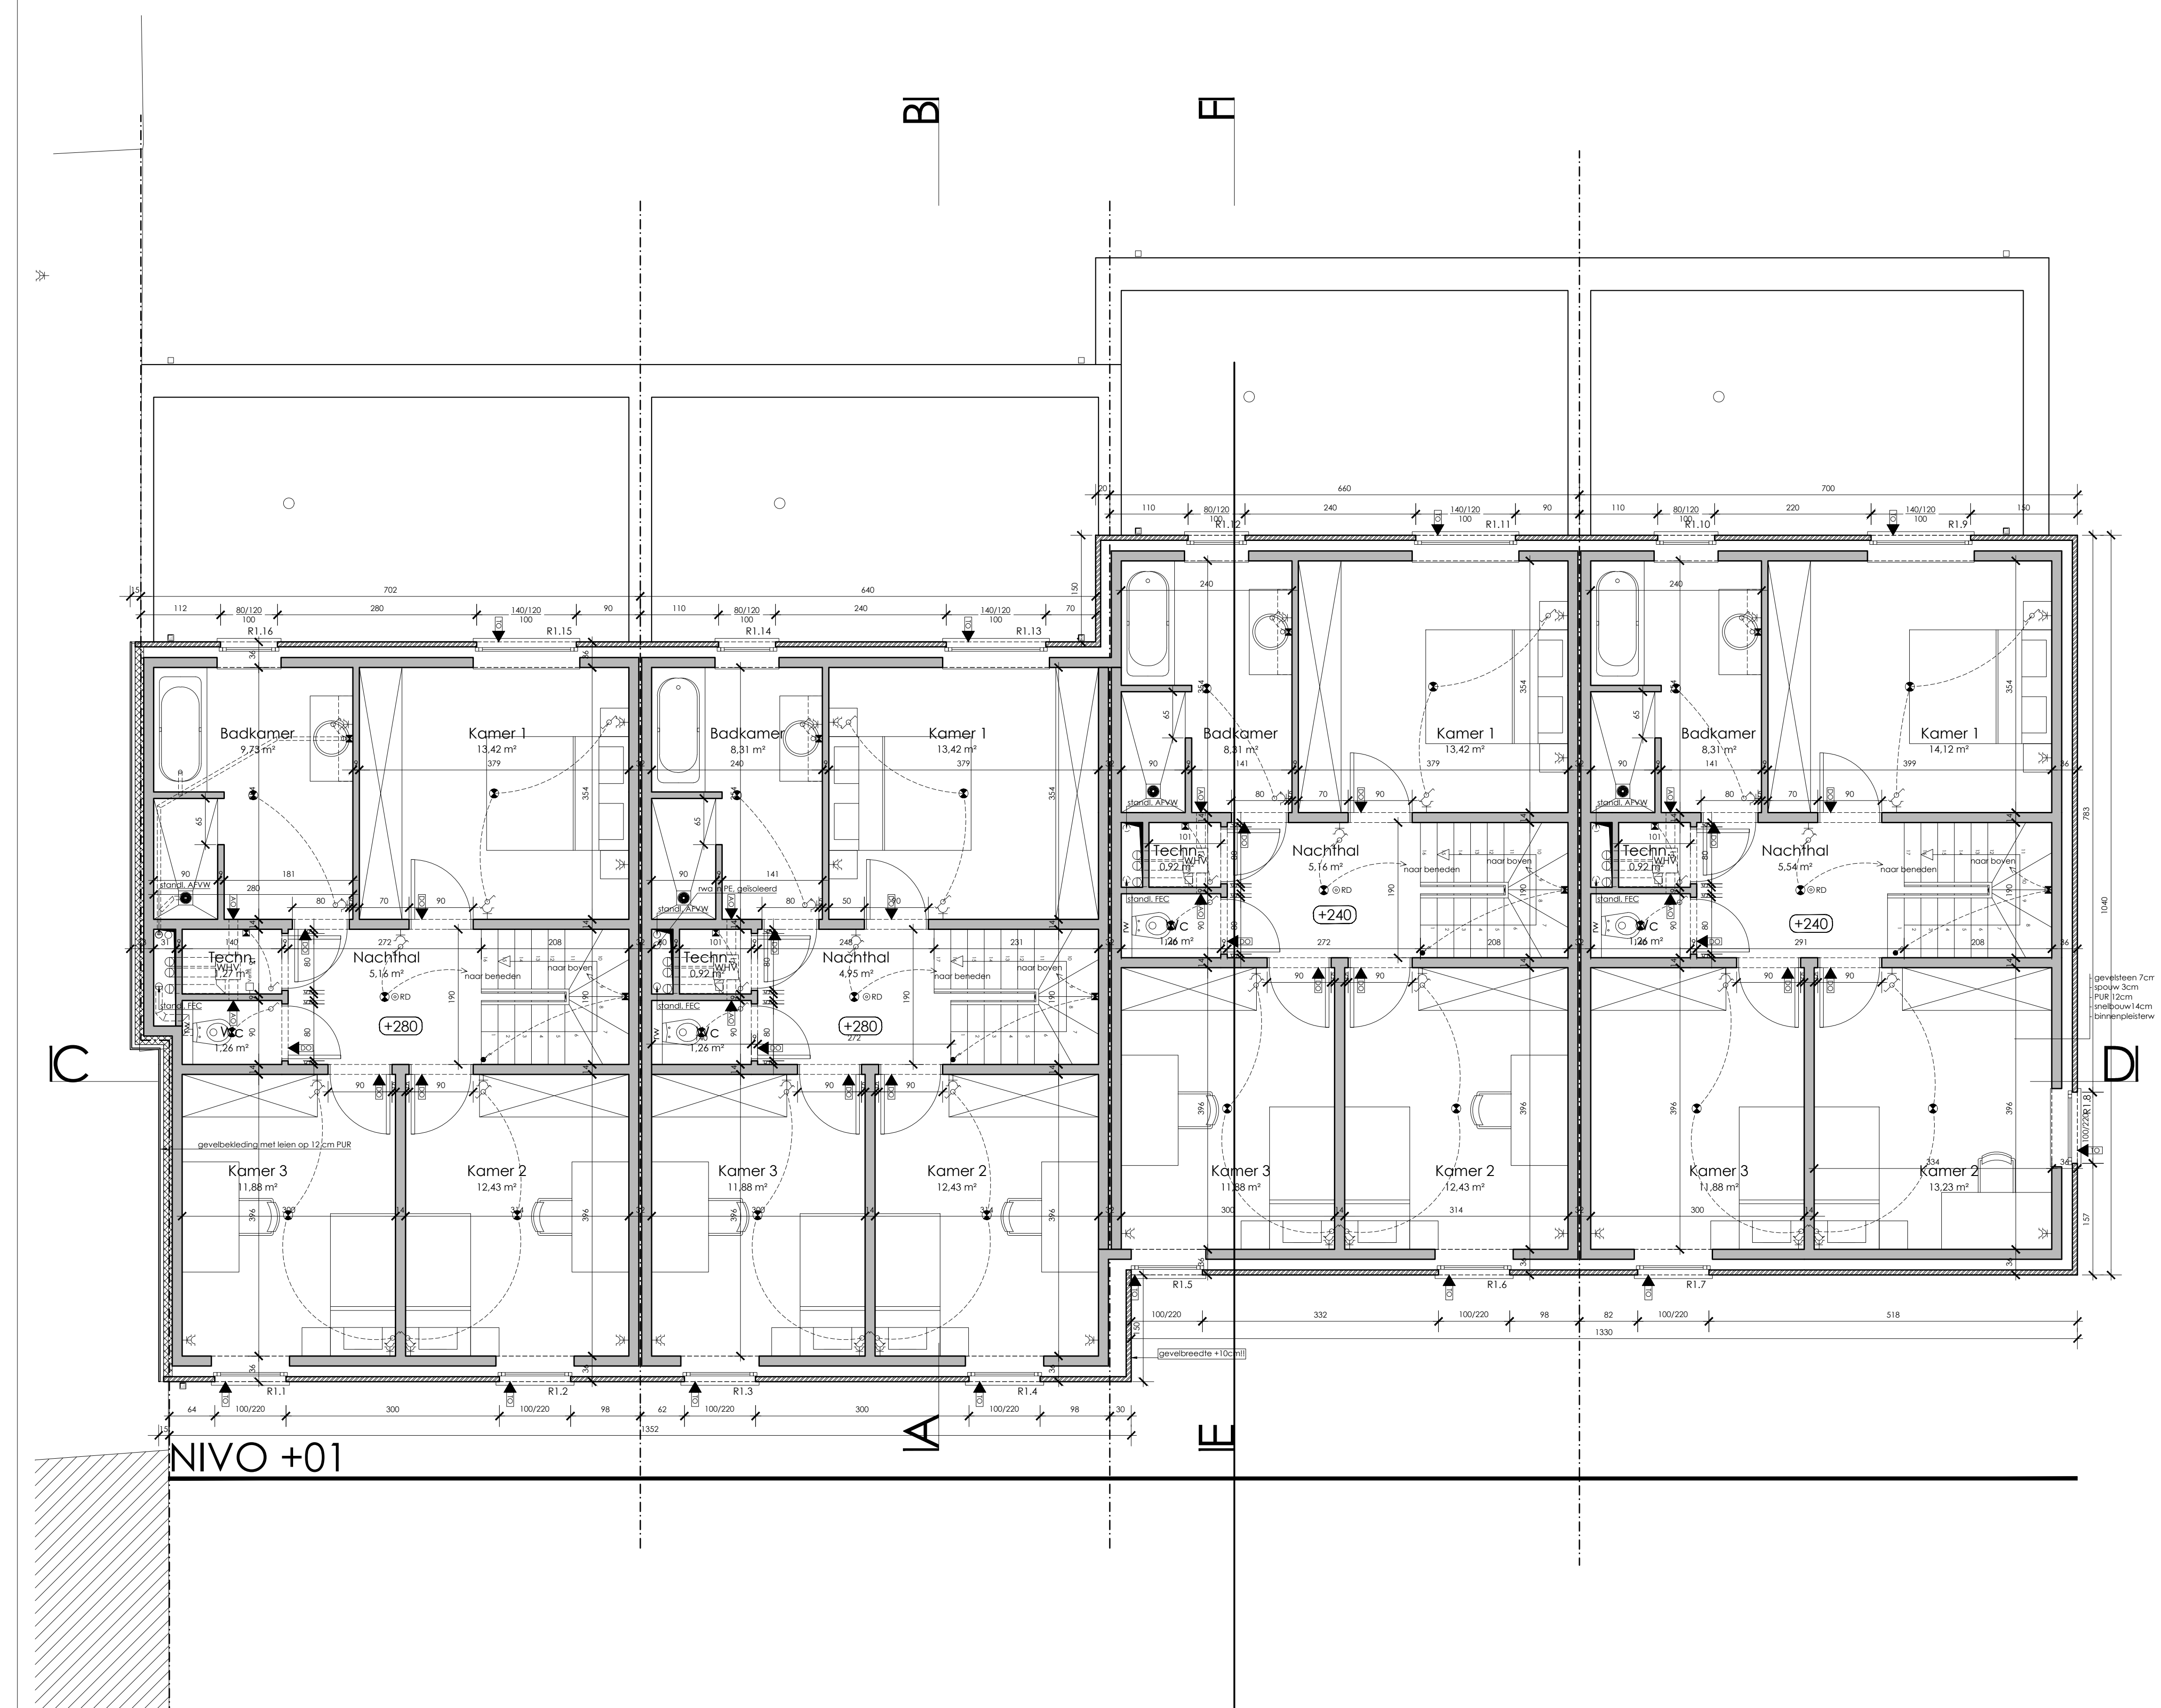

NIVO +01

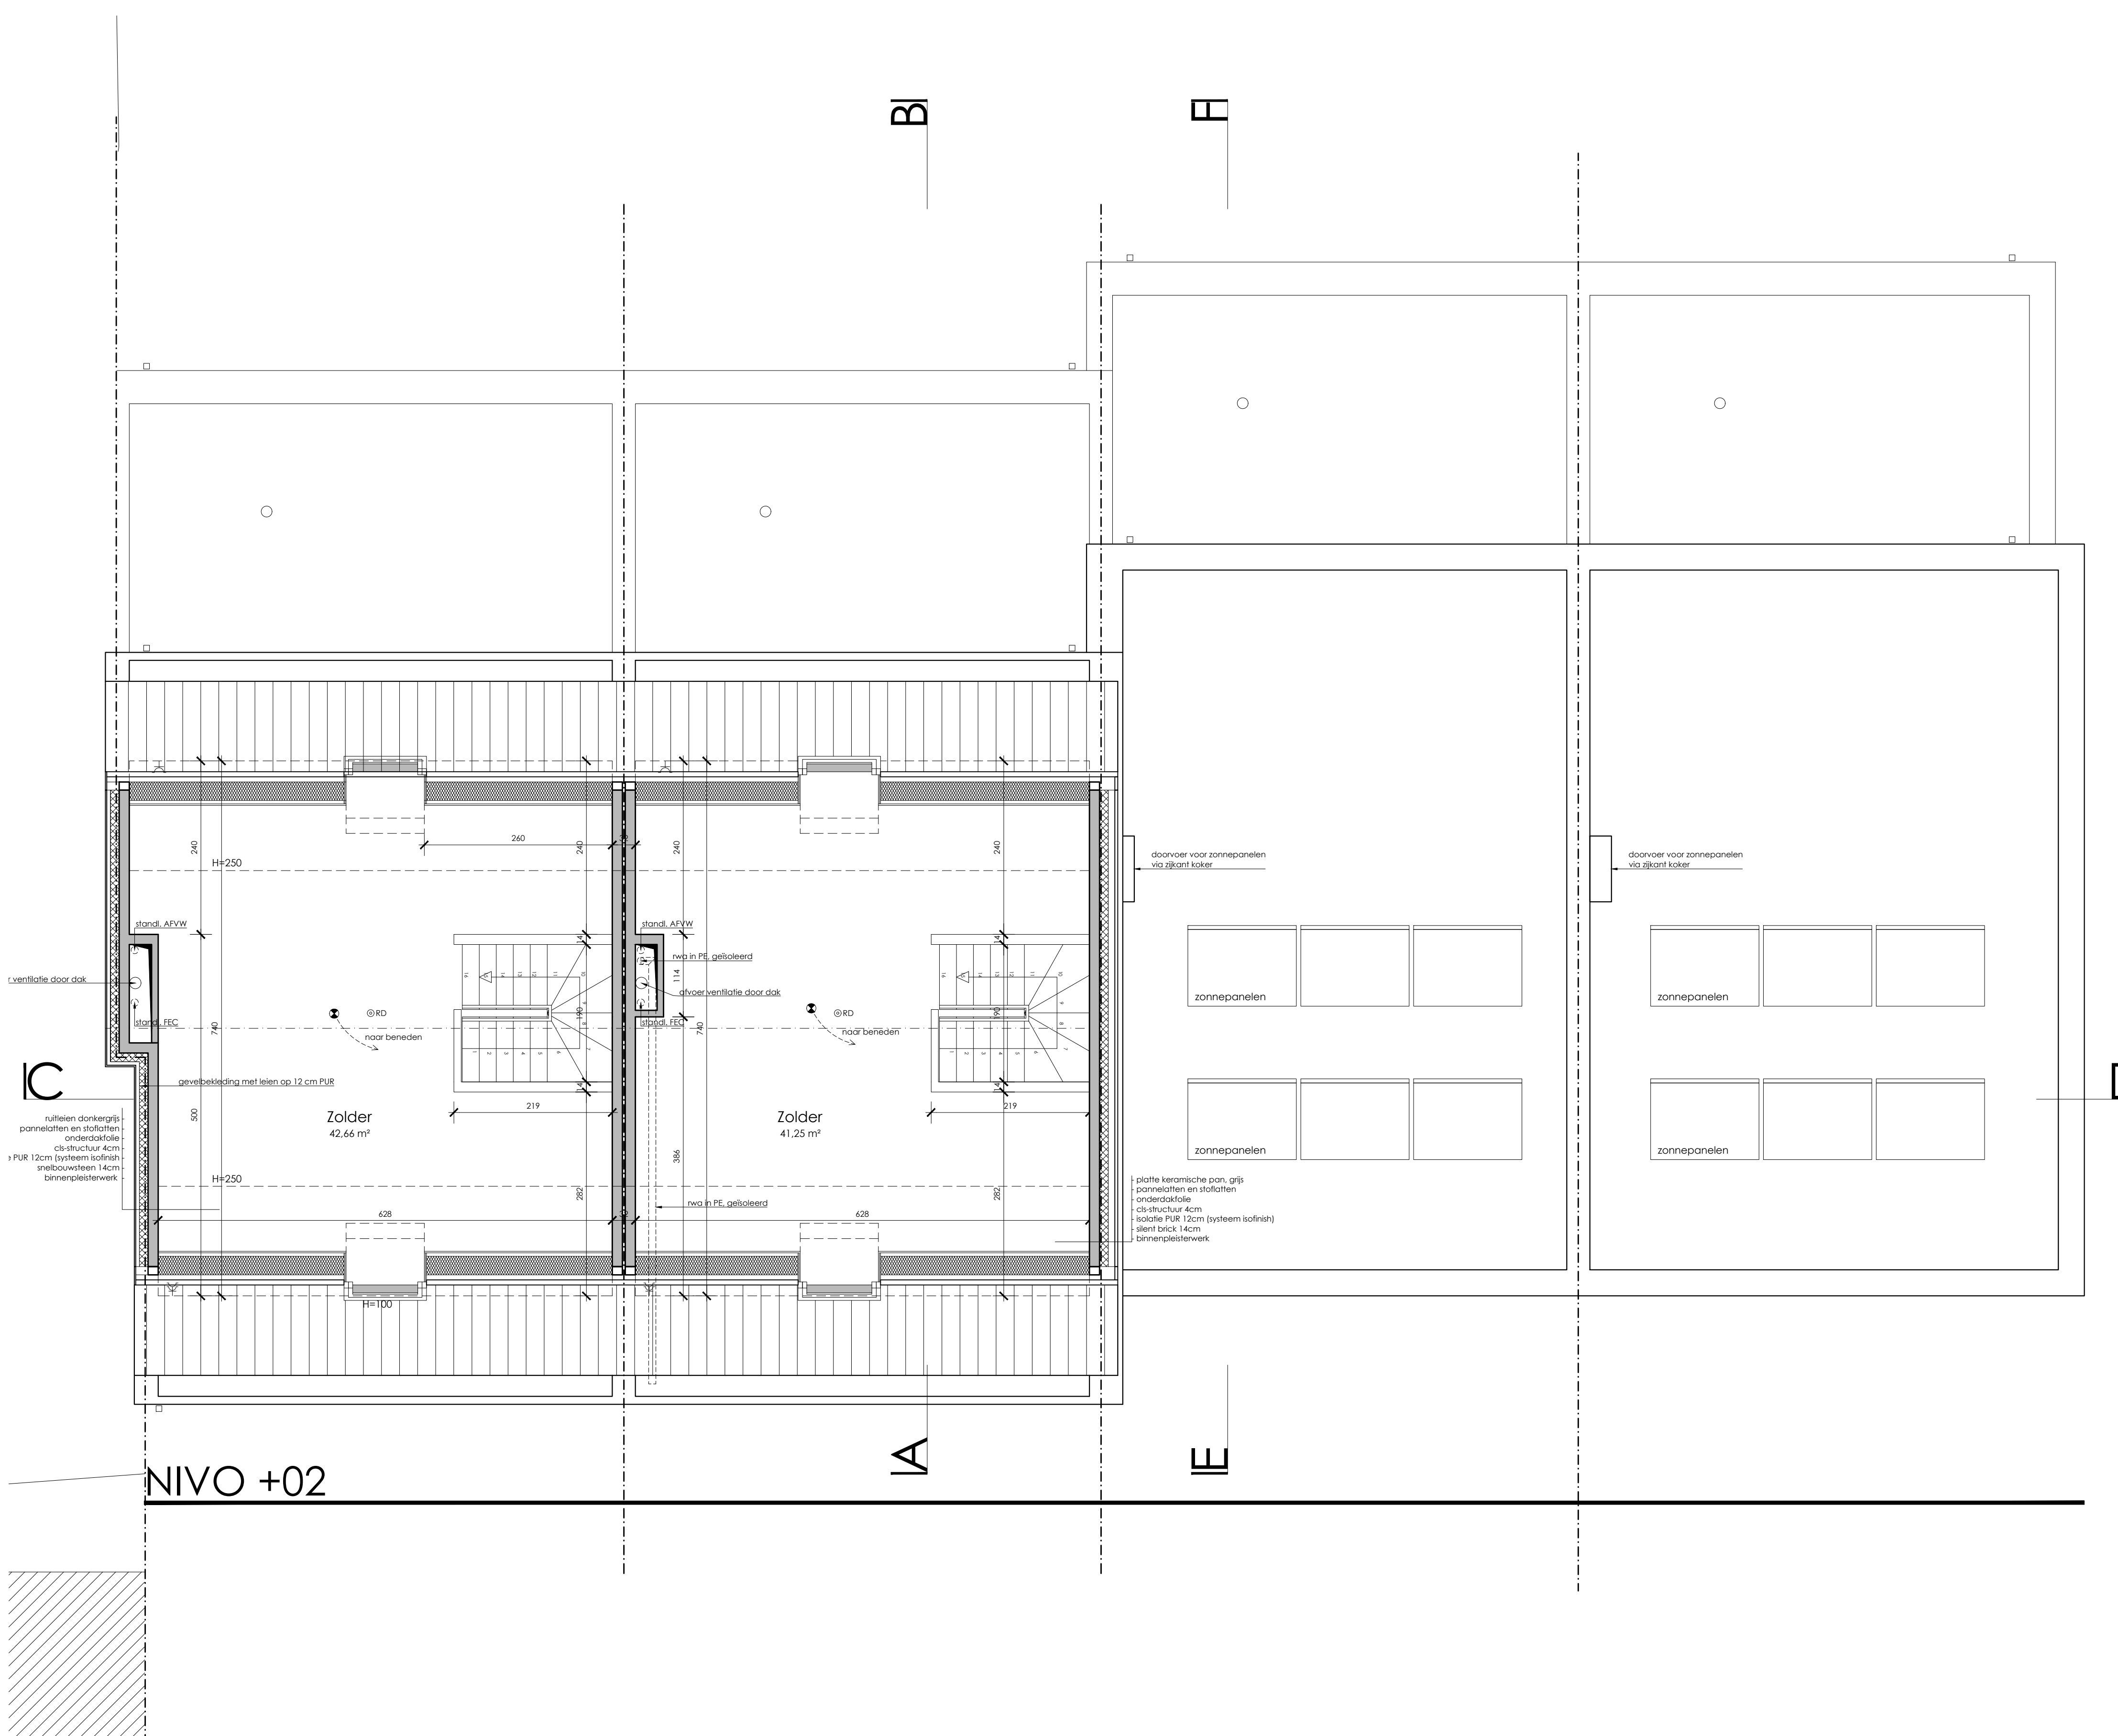

NIVO +02

LEGENDE

	BESTAANDE METSELWERK		BESTAANDE BETONCONSTRUCTIE
	AF TE BREKEN CONSTRUCTIES		OPGAANGEND METSELWERK
	CELLEMBETONBLOKKEN		FUNDAMENTMETSELWERK
	PAREMENTWERKEN		ONGEWAFEND BETON
	GEWAFEND BETON		HELIXBETON
	ISOLATE		NATUURSTEN
	ARCHITECTONISCH BETON		VALS PLAFOND

De keuze voor de structurele elementen en de afmetingen is slechts indicatief. Concretere keuze en afmetingen door bevoegd ingenieur.

provincie	OOST-VLAANDEREN
gemeente	9520 ZONNEGEM
ontwerp	BOUWEN VAN 4 WONINGEN NA AFBRAAK VAN DE BESTAANDE BEBOUWING
bouwplaats	Zonnegemdorp 7 - 9 - 11 - 13 9520 Zonnegem (Sint-Louwis-Houtem) Site afbakening, sectie A, nr 257c
bouwwer	De Clippel NV Schelwiel 17 9550 Herzale 053 62 24 55
goedgekeurd en voor akkoord ondertekend	de opdrachtgever de architect de aannemer
plan	UITVOERING
plan nr	Plan nivo +01 en +02
schaal	Achtergevel, doorsnede AB, doorsnede CD
datum	25/05/16
wijzigingen	B - 07/09/16 - wijziging ramen R0.1, R1.1, R1.3 en R1.8 C - 18/10/16 - tipgevel W2 en rwa W2
index	UV/2/C
doosier	1524
Architect	DC-Architects bvba Architect Frank De Clippel Stationsstraat 140 - 3520 Herzale - T: 053 62 24 55 - M: 0477 65 45 12 E: info@dc-architects.be, W: www.dc-architects.be